

DPX-500W.00.00.00B0

Перв. примен.

Спроб. №



Подп. и дата

Инв. № дудл.



Взам. инв. №

Подп. и дата

Инв. № подл.

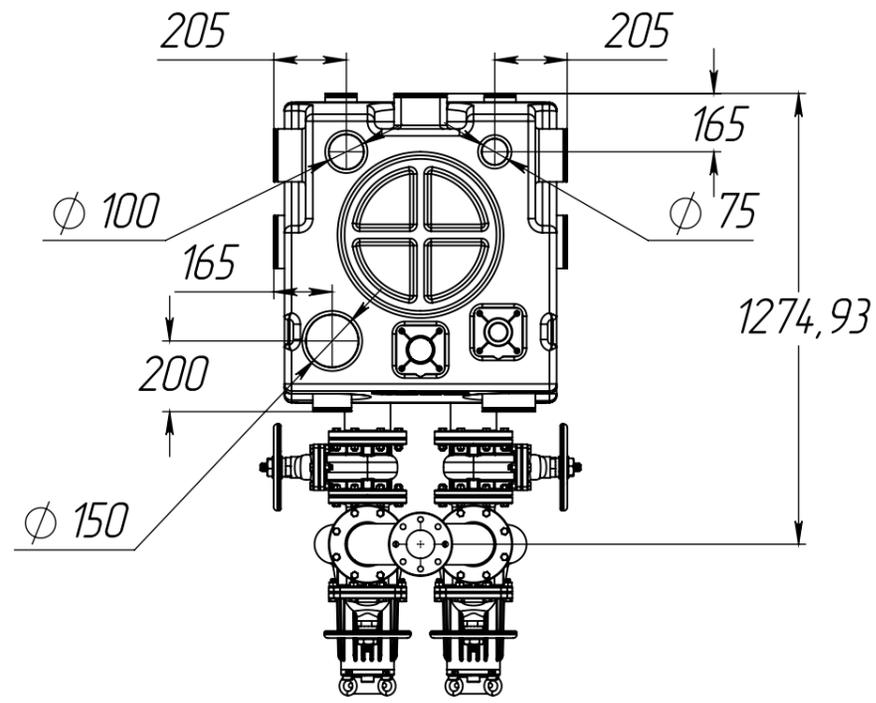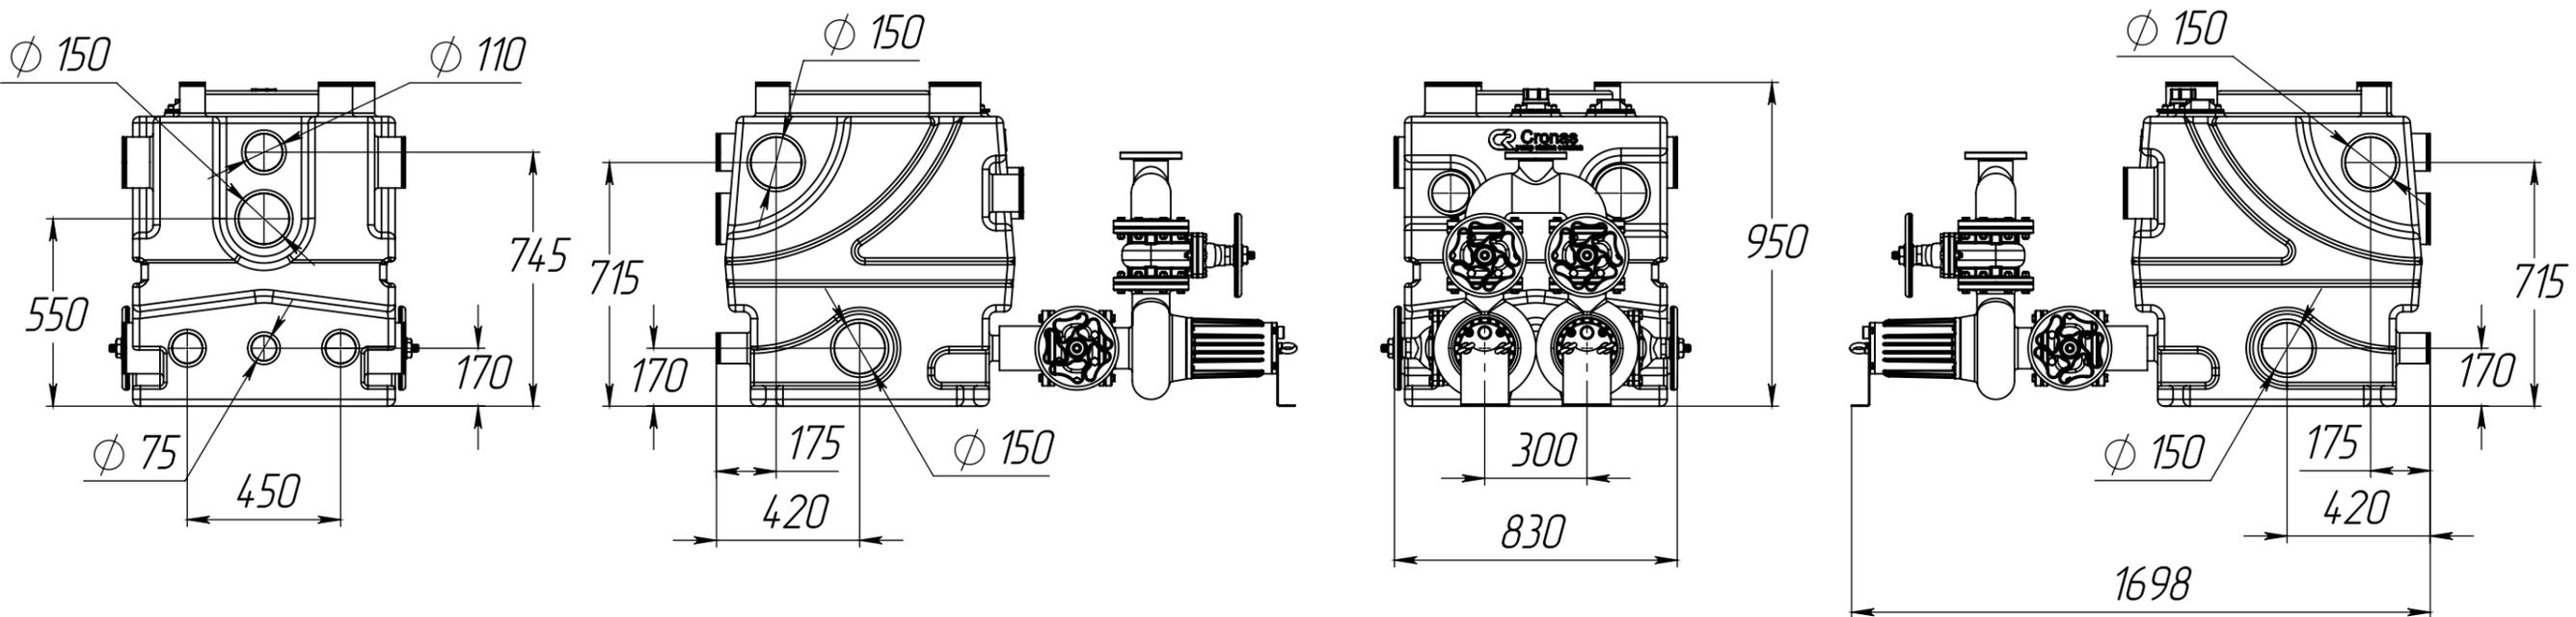

					DPX-500W.00.00.00B0		
					Станция насосная канализационная		
					Чертеж общего вида		
Изм.	Лист	№ докум.	Подп.	Дата	Лит.	Масса	Масштаб
							1:20
Разраб. Сергеев Д.Е.							
Проб.							
Т. контр.							
Н. контр.							
Утв. Иванов А.Ю.							
					Лист 1		Листов 2
					000"Таудер"		
Проект:					1 Копировал		
					Формат А3		

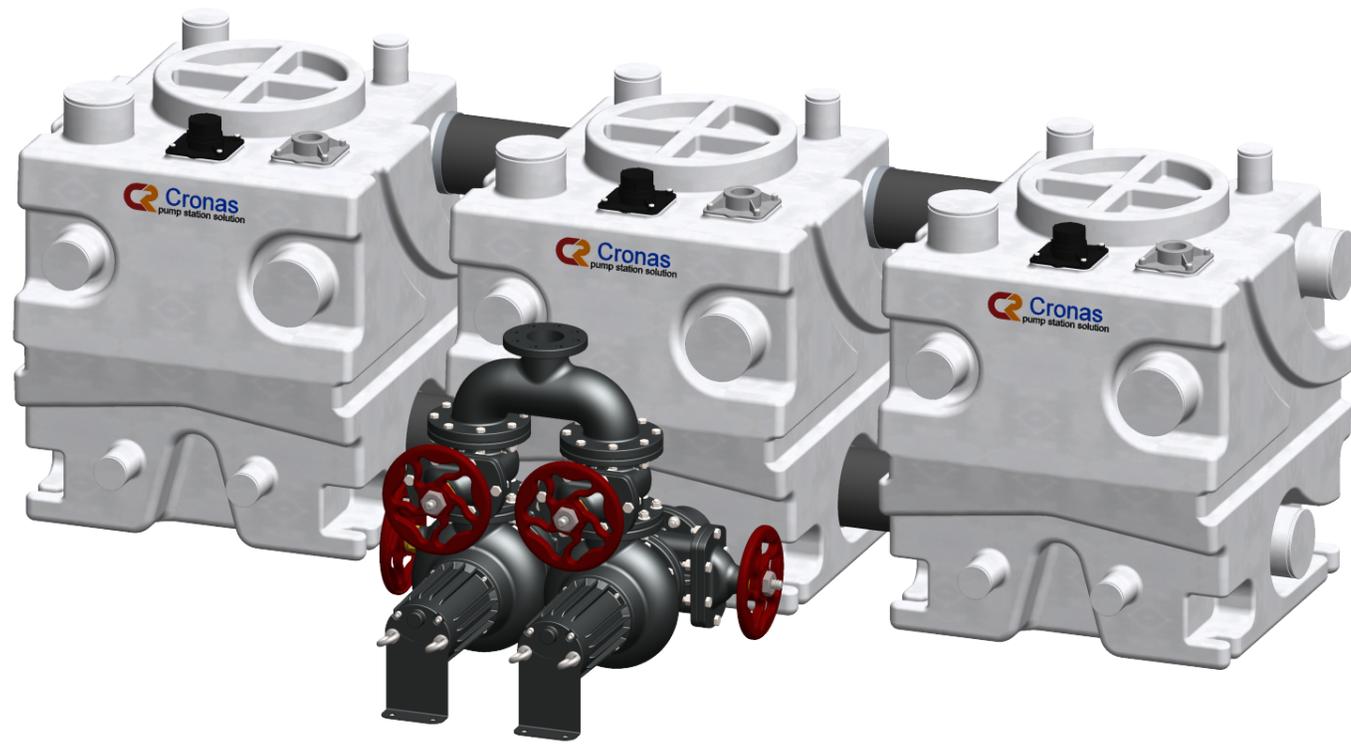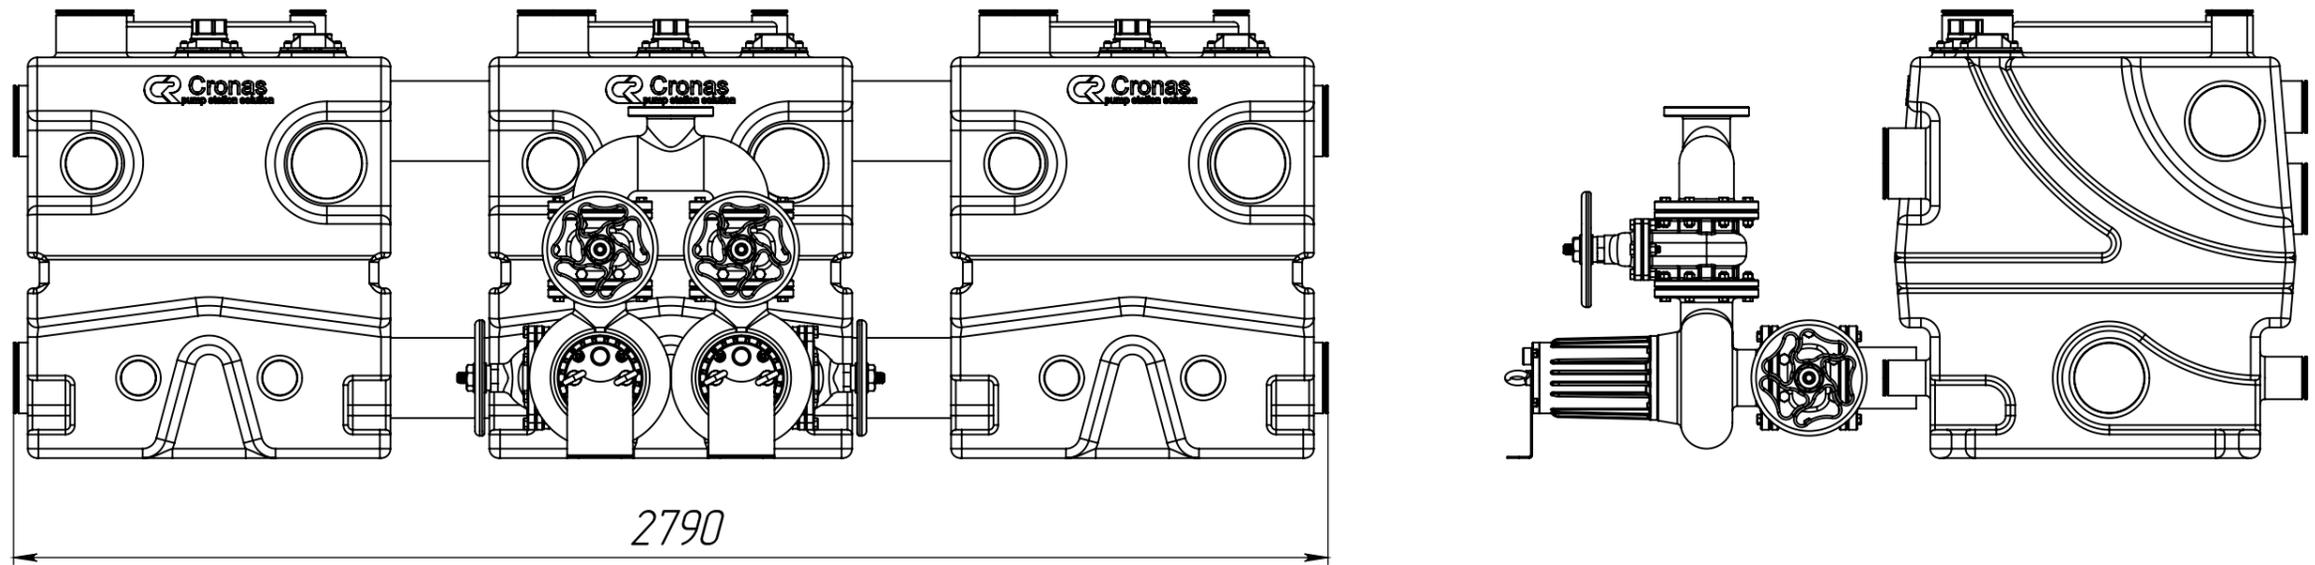

Инд. № подл.	Подп. и дата
Взам. инд. №	Инд. № дудл.
Подп. и дата	Подп. и дата

Изм.	Лист	№ докум.	Подп.	Дата

DPX-1500W.00.00.00.00

Лист
2