

DPX-500W.00.00.00B0

Перв. примен.

Спроб. №



Подп. и дата

Инв. № дудл.

Взам. инв. №

Подп. и дата

Инв. № подл.

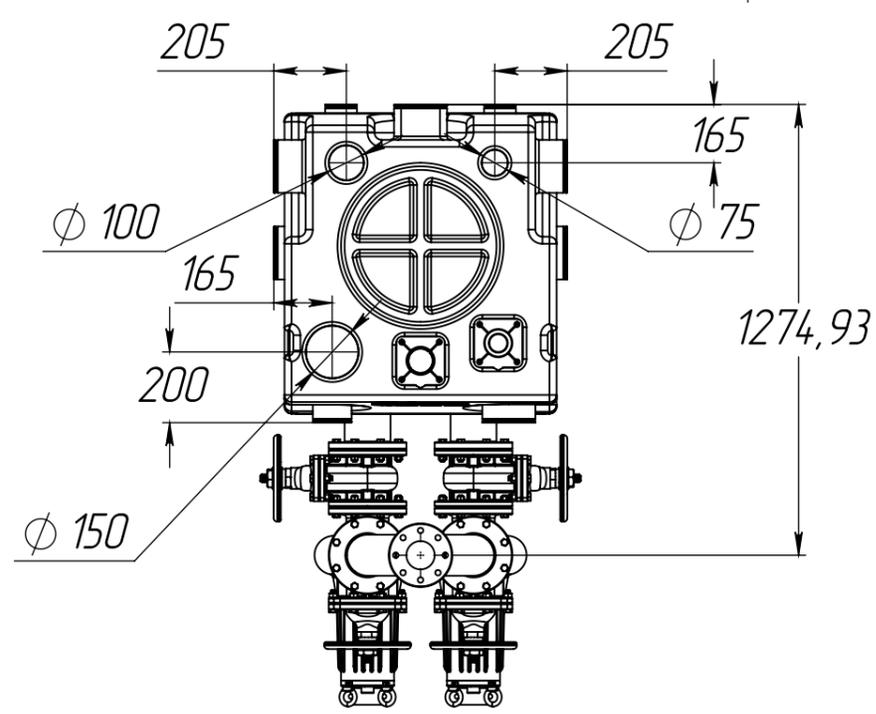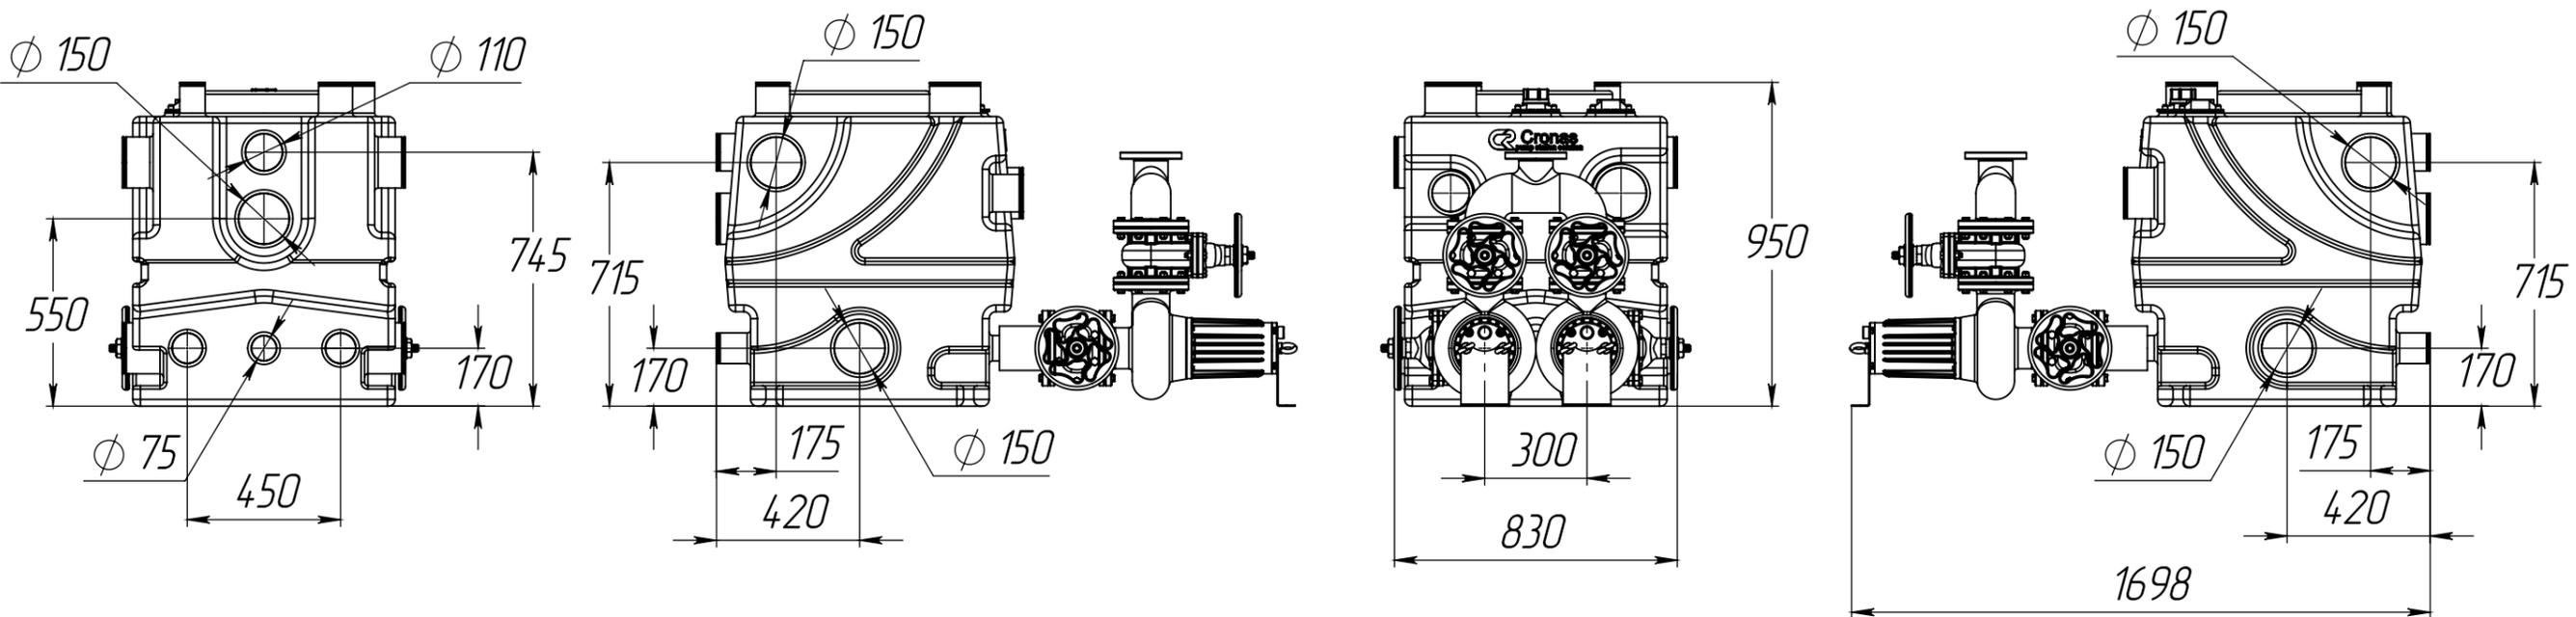

					DPX-500W.00.00.00B0			
Изм.	Лист	№ докум.	Подп.	Дата	Станция насосная канализационная	Лит.	Масса	Масштаб
Разраб.		Сергеев Д.Е.		14.05.2024				1:20
Проб.						Лист 1		Листов 1
Т. контр.						000"Таудер"		
Н. контр.								
Утв.		Иванов А.Ю.						
Проект:					1	Копировал		Формат А3