



DPX-300.00.00.00BO

Перв. примен.

Справ. №

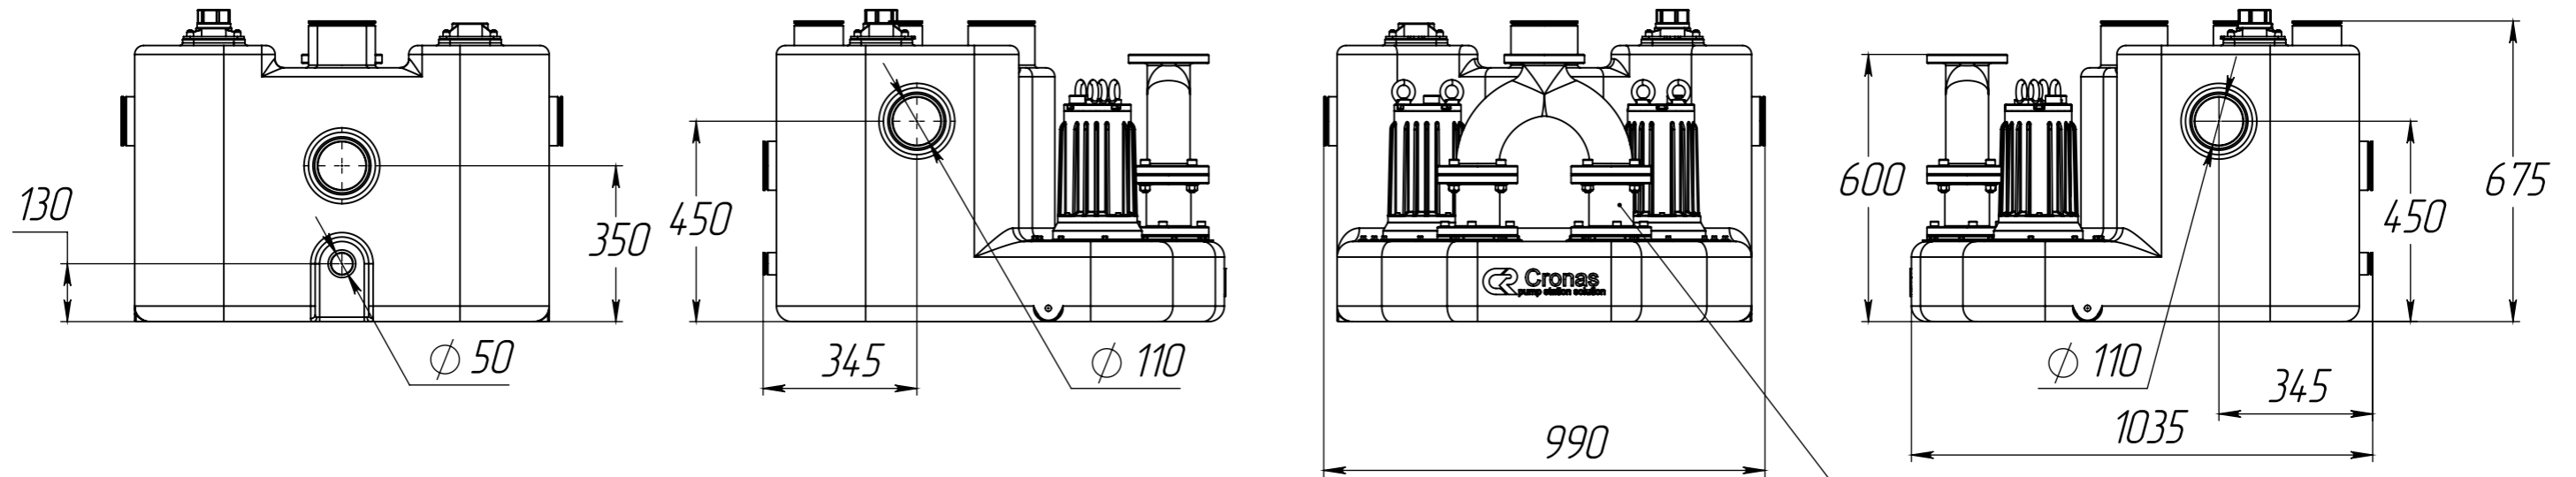

DPX-25.00.00.07

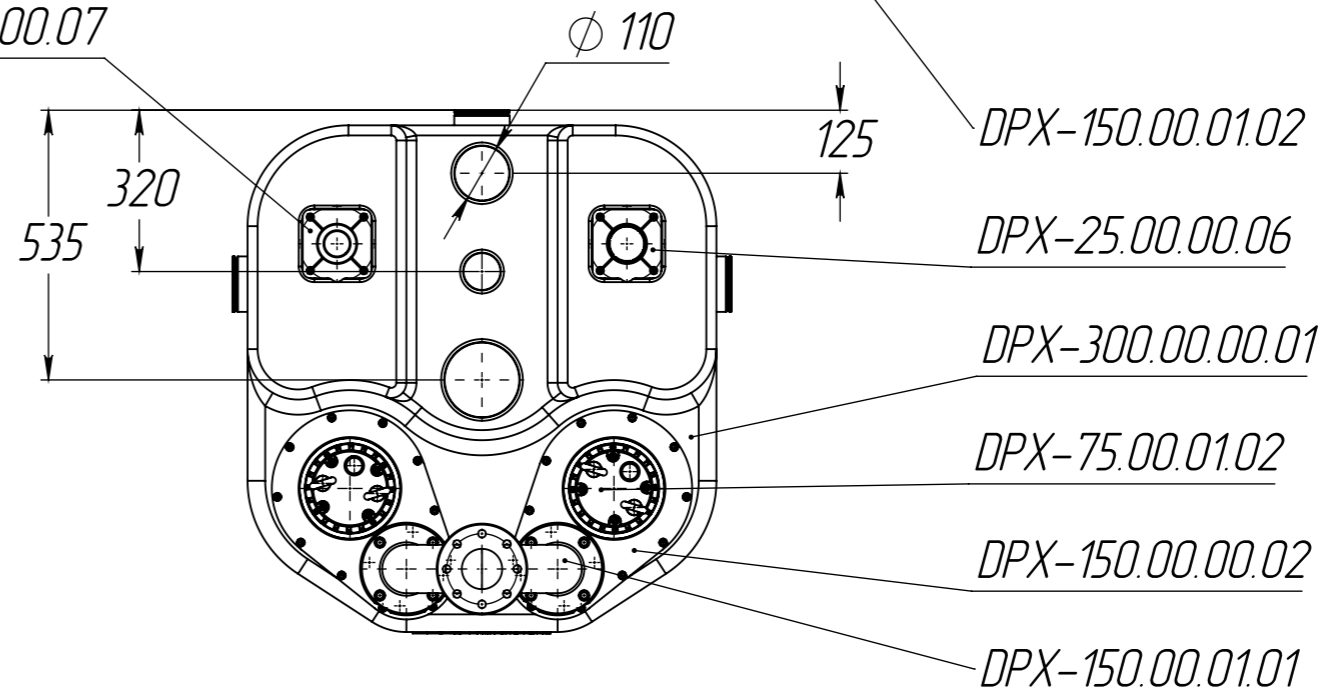

Подп. и дата

Инв. № дудл.

Взам. инв. №

Подп. и дата

Инв. № подл.

					DPX-300.00.00.00BO			
Изм.	Лист	№ докум.	Подп.	Дата	Станция насосная канализационная	Лит.	Масса	Масштаб
Разраб.		Сергеев Д.Е.		09.05.2024				1:15
Проб.						Лист 1	Листов 1	
Т. контр.						ООО "ТАУБЕР"		
Н. контр.								
Утв.		Иванов А.Ю.						
Проект:					1	Копировал		Формат А3